
Floor Plan

会期：2026年12月16日（水）～18日（金）
会場：東京ビックサイト 西1・2ホール

ENEX 2027 第51回地球環境とエネルギーの調和展
Renewable Energy 21st 第21回再生可能エネルギー世界展示会&フォーラム
Offshore Tech Japan 海洋産業技術展
InterAqua 第18回水ソリューション総合展
CONVERTECH

Booth No.
2W-K19
ホール番号 / 縦列番号 / 横列番号

- ENEX
- 再生可能エネルギー世界展示会
- Offshore Tech Japan
- InterAqua
- CONVERTECH

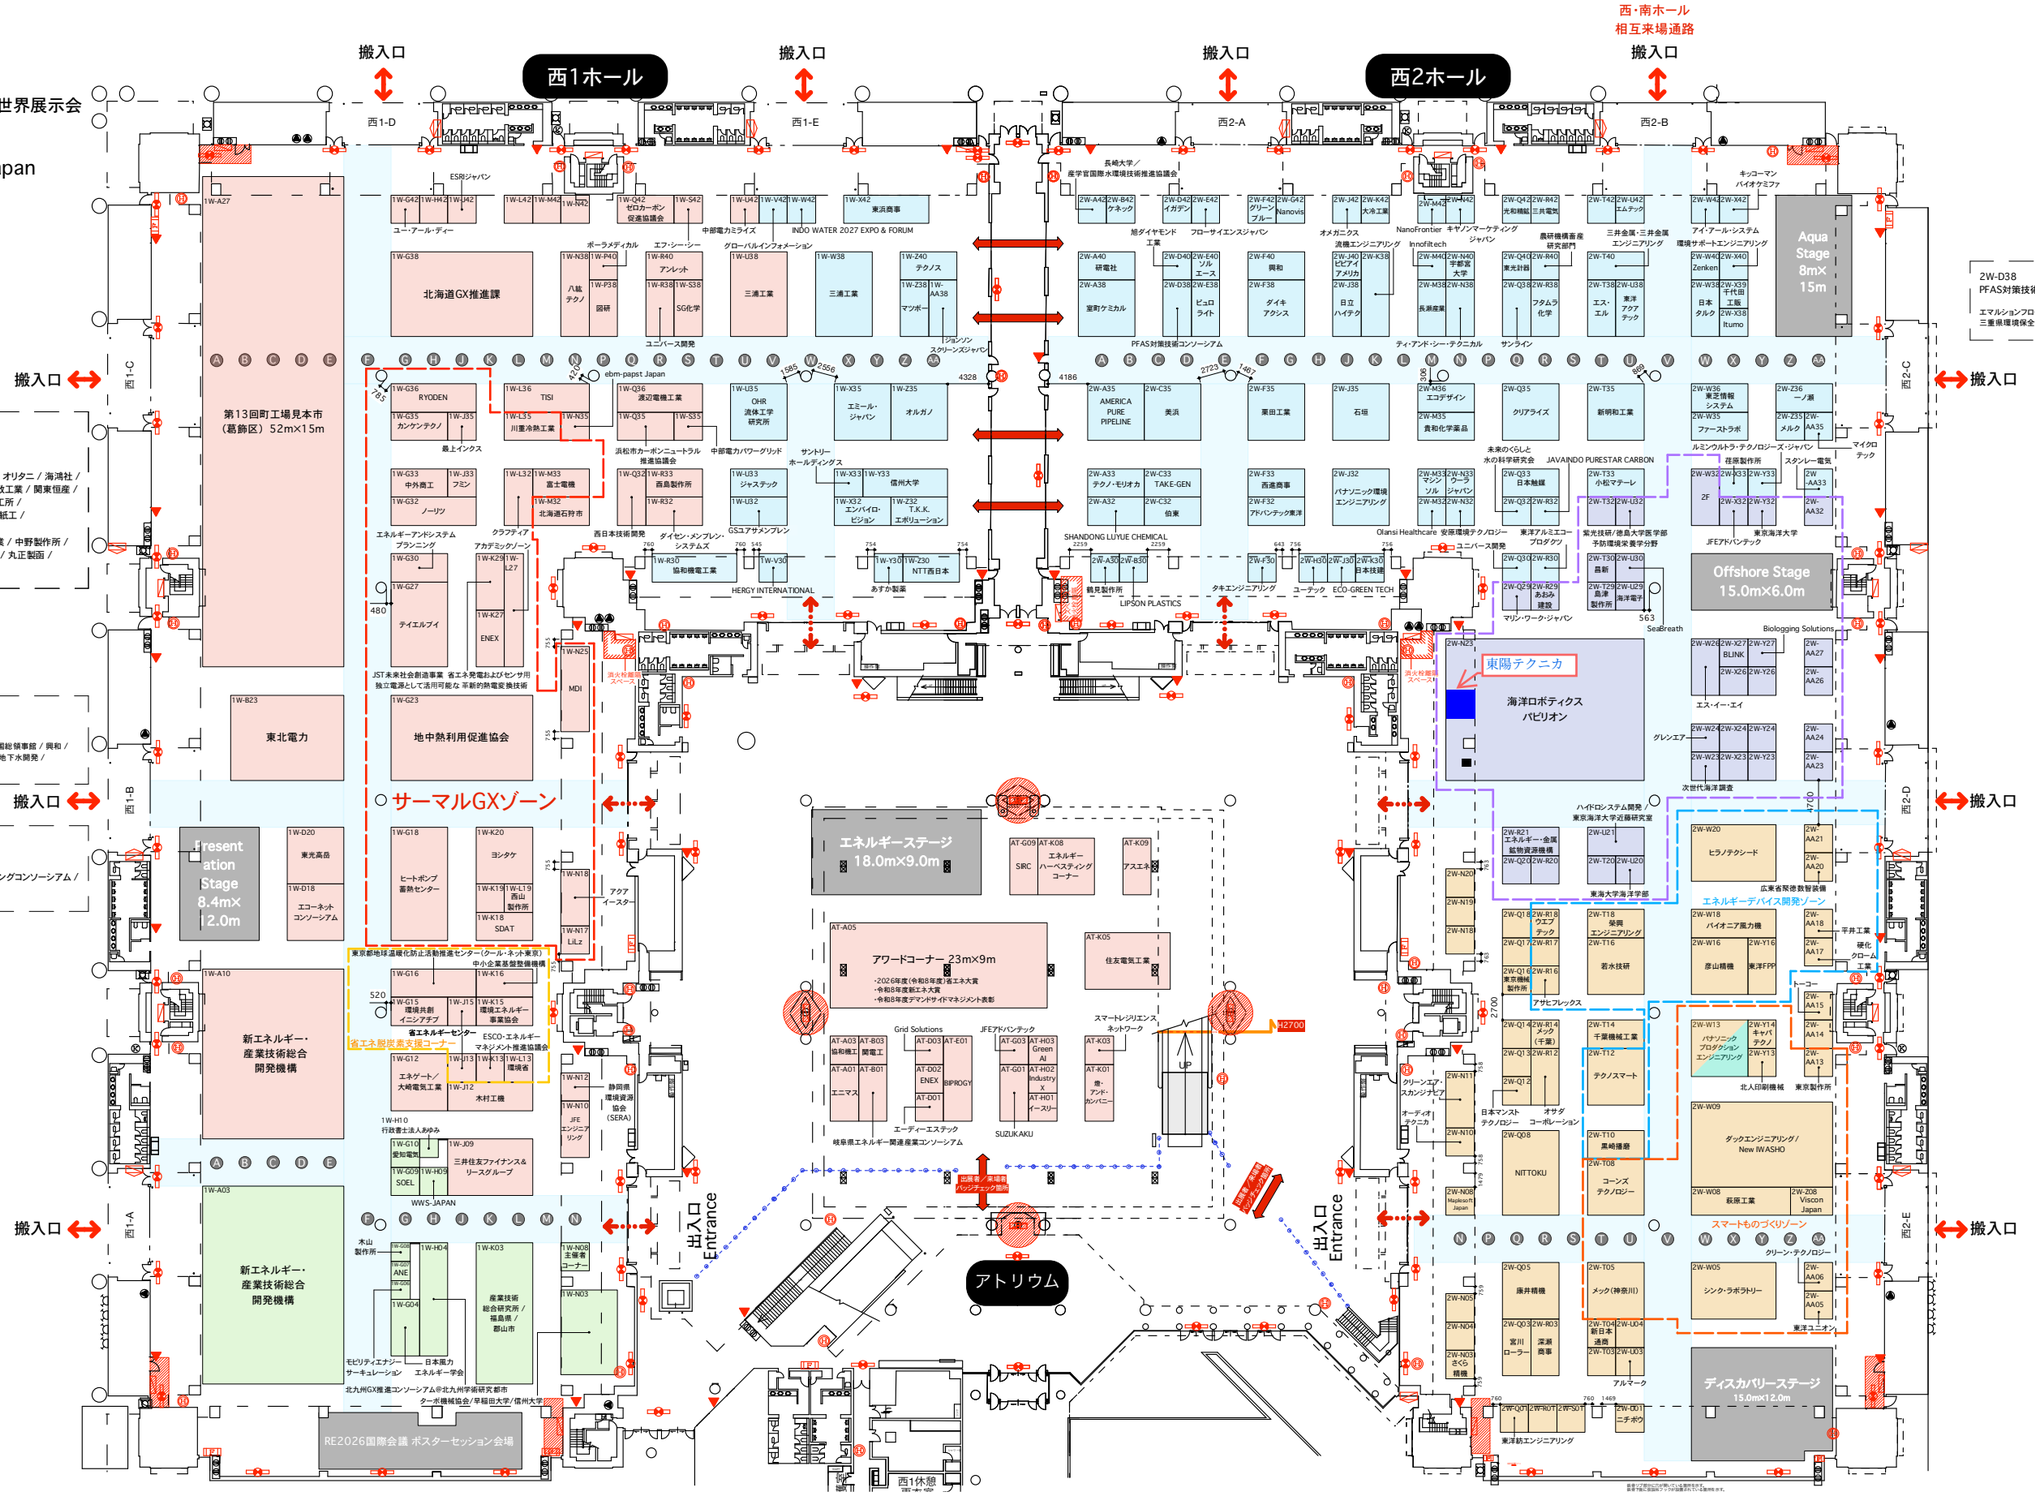

SCALE 1 : 650
2026.10.29
02-1